



ЈАВНО КОМУНАЛНО ПРЕДУЗЕЋЕ ЗА ПРОИЗВОДЊУ
И ДИСТРИБУЦИЈУ ТОПЛОТНЕ ЕНЕРГИЈЕ
Г Р А Д С К А

топлана

НАШ ЗНАК:

НИШ, 27.05.2026.год.

СТАМБЕНА ЗАЈЕДНИЦА

**Бранка Крсмановића бр. 6
Бранка Крсмановића бр. 8
Благоја Паровића бр. 16
Благоја Паровића бр. 18**

НИШ

ПРЕДМЕТ: Извођење радова на топоводу

Обавештавамо вас да ће ЈКП “Градска топлана“ Ниш, изводити радове на реконструкцији магистралног и прикључних топовода у циљу одржавања функционалности система даљинског грејања.

Радови ће се изводити у простору стамбеног насеља, између зграда у Ул. Бранка Крсмановића бр.6 и бр.8 и Благоја Паровића бр.16 и бр.18 у Нишу (према ситуацији у прилогу), почев од шахте у Улици Бранка Крсмановића, па све до подстаница наведених зграда.

Почетак радова на топоводу је 04.06.2026.год.

Извођач радова о свом трошку извршиће враћање раскопане површине у првобитно стање.

За све додатне информације:

лице за контакт: Марина Стоиљковић,

телефон за контакт: 018/4239 996; 064/833 05 59

Прилог:


Ситуација трасе топовода.

С поштовањем,

По овлашћењу В.Д. Директор-а,


Маријана Петковић, дипл.маш.инж.


Адреса: 18000 Ниш, Благоја Паровића 3, Аик оанка ж.р.105-1623-10; Ванса Intesa ж.р.160-7356-27;
тел./факс.+381 18 4533 927, Директор: +381 18 4530 413, www.nitoplana.rs, e-mail: nitop@nitoplana.rs
ПИБ: 100619162; Матични број: 07216009; Шифра делатности: 3530

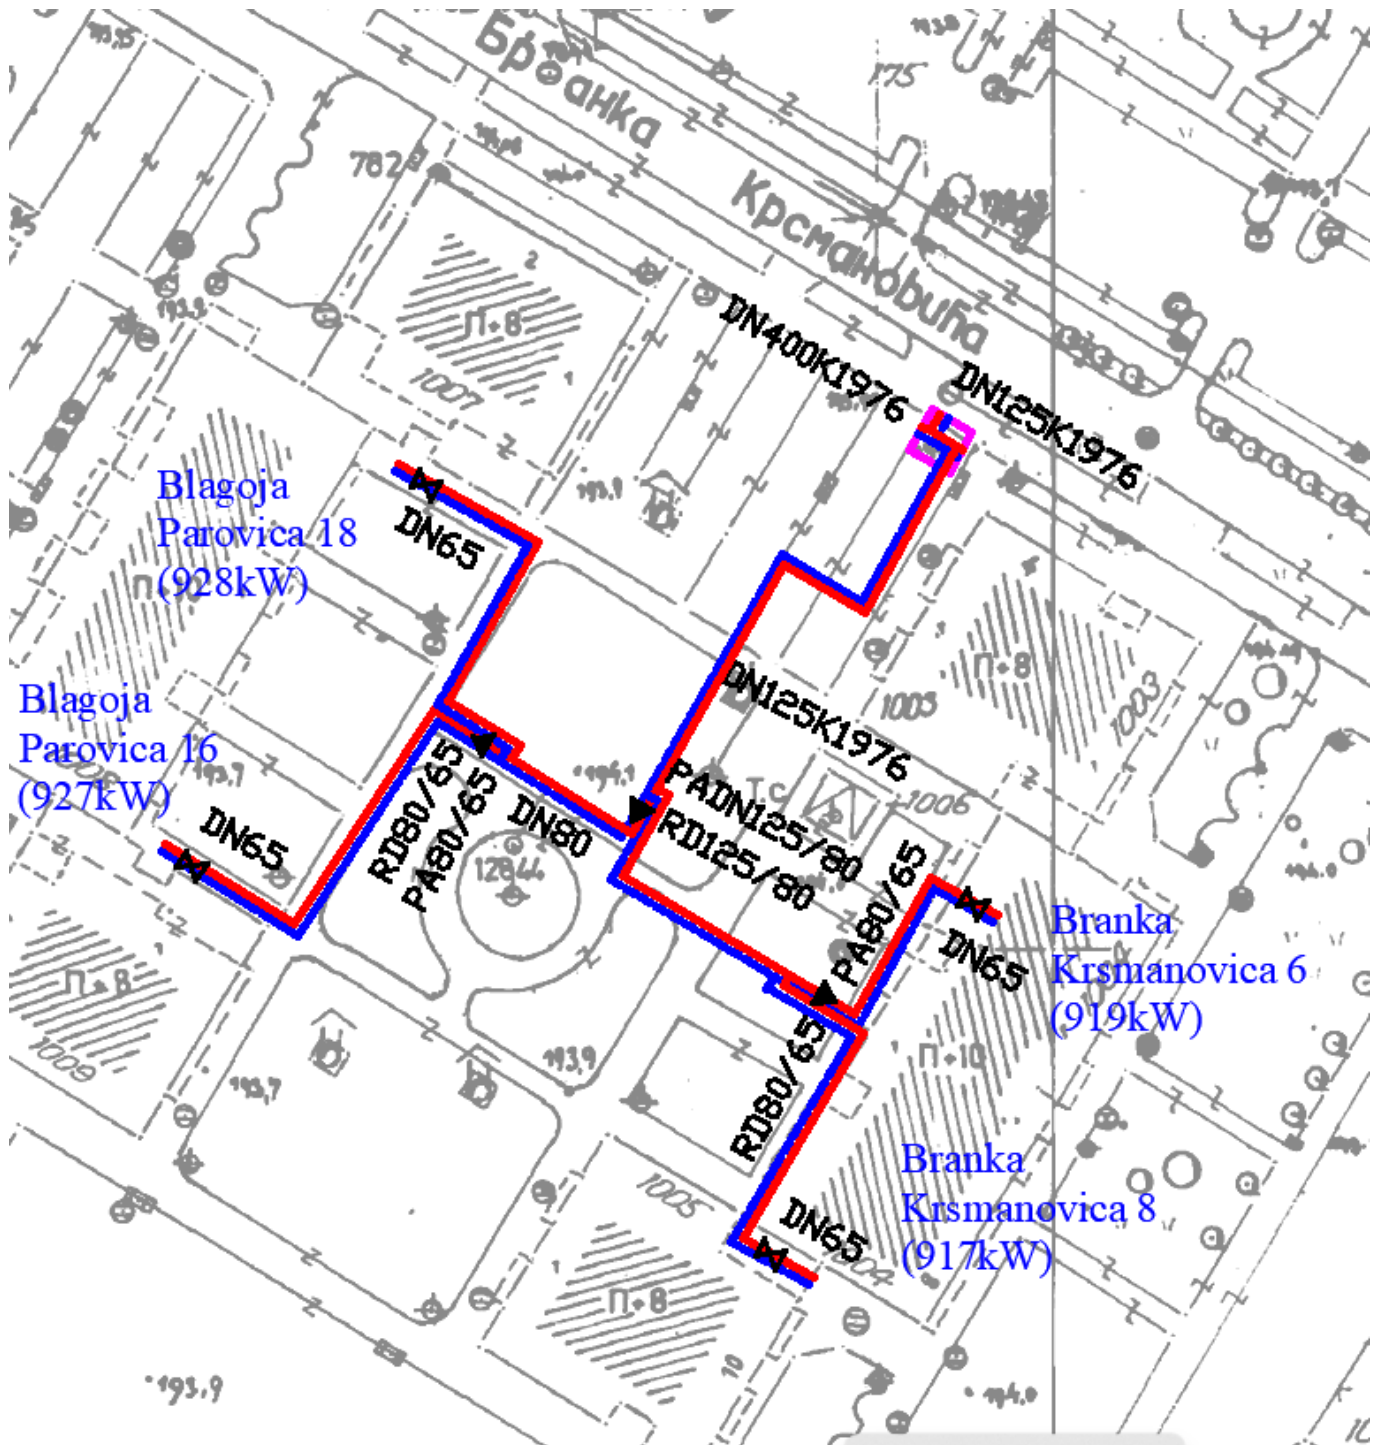

Адреса: 18000 Ниш, Благоја Паровића 3, Аик банка ж.р.105-1623-10; Ванса Intesa ж.р.160-7356-27;
 тел./факс.+381 18 4533 927, Директор: +381 18 4530 413, www.nitoplana.rs, e-mail: nitop@nitoplana.rs
 ПИБ: 100619162; Матични број: 07216009; Шифра делатности: 3530